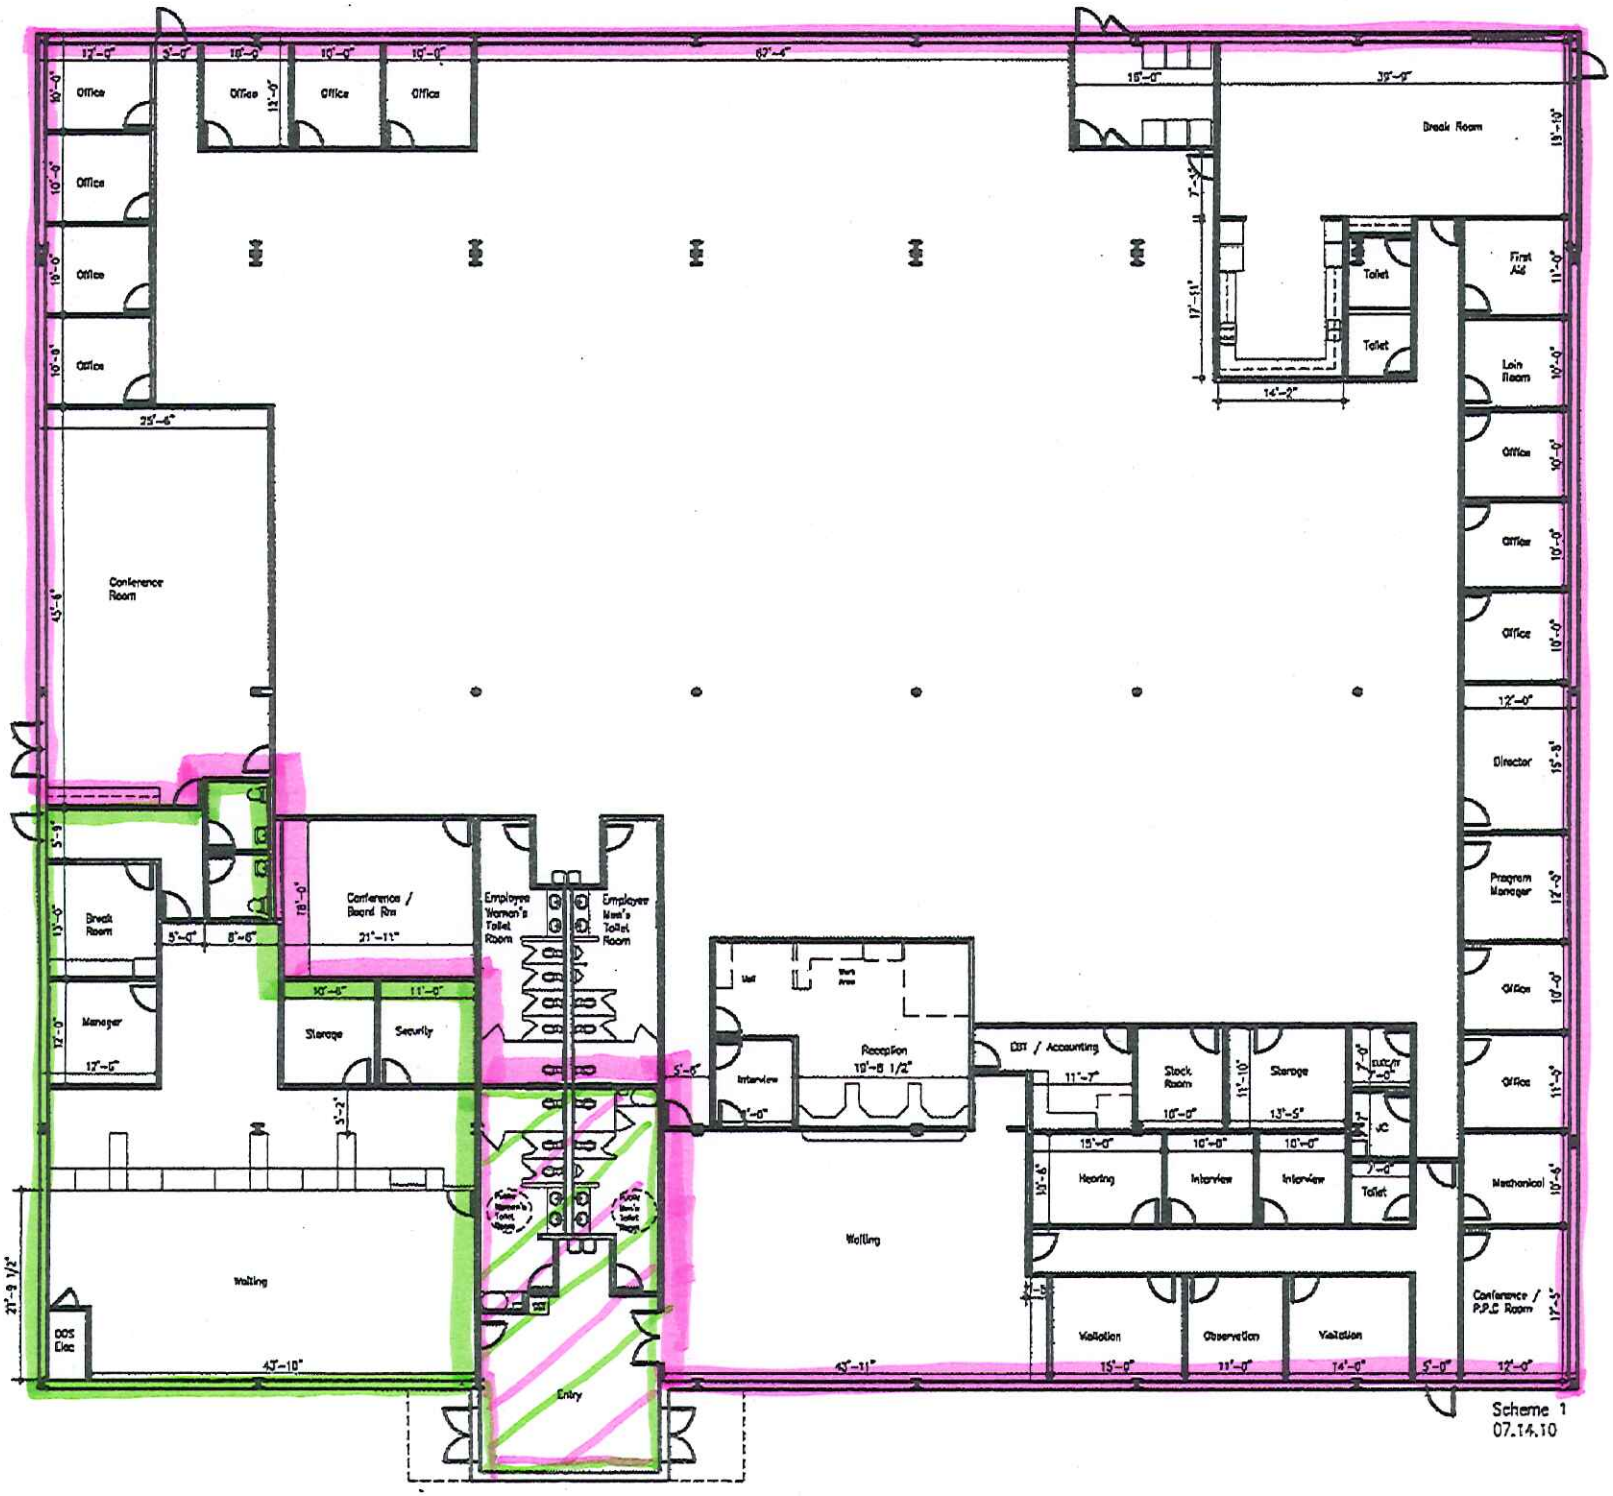

Scheme 1
07.14.10