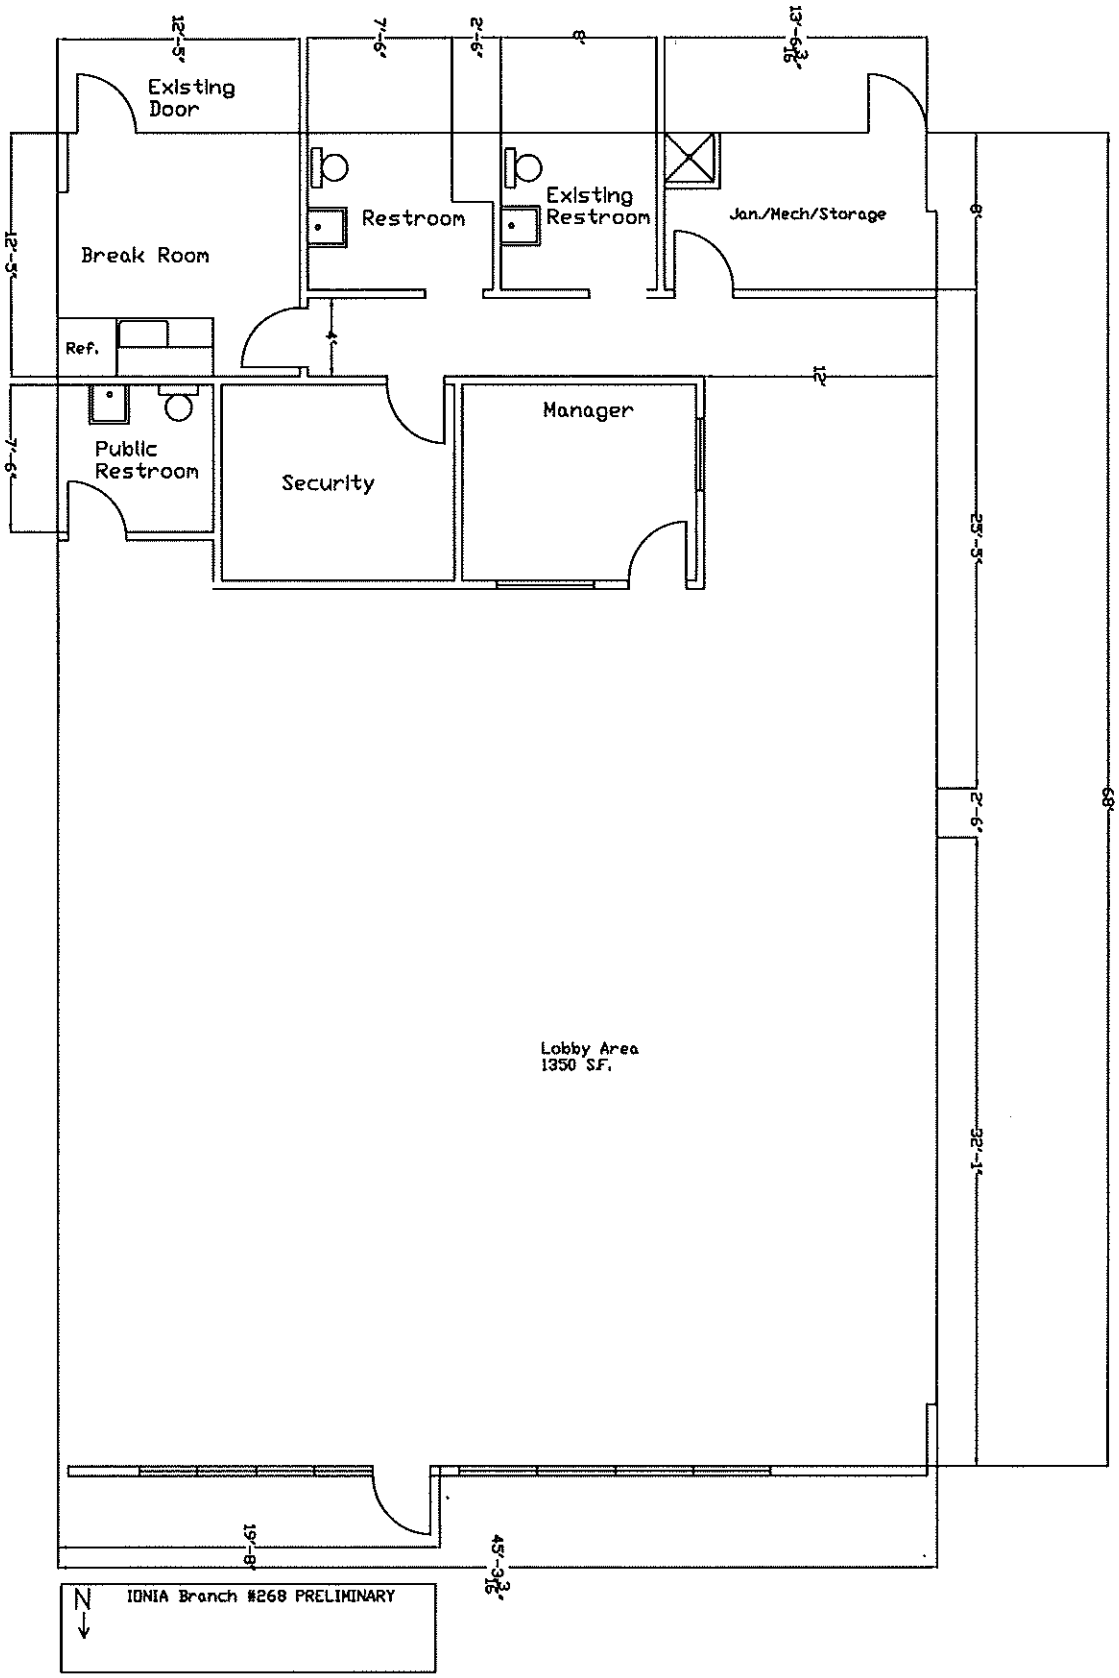
12'-5"
7'-6"
2'-6"
8"
13'-9 3/16"
Existing Door
Break Room
Restroom
Existing Restroom
Jan./Mech/Storage
12'-5"
9"
Ref.
4'
12"
Public Restroom
Security
Manager
7'-6"
25'-5"
2'-6"
68'
Lobby Area
1350 S.F.
32'-1"
19'-8"
45'-3 3/16"
N
IONIA Branch #268 PRELIMINARY