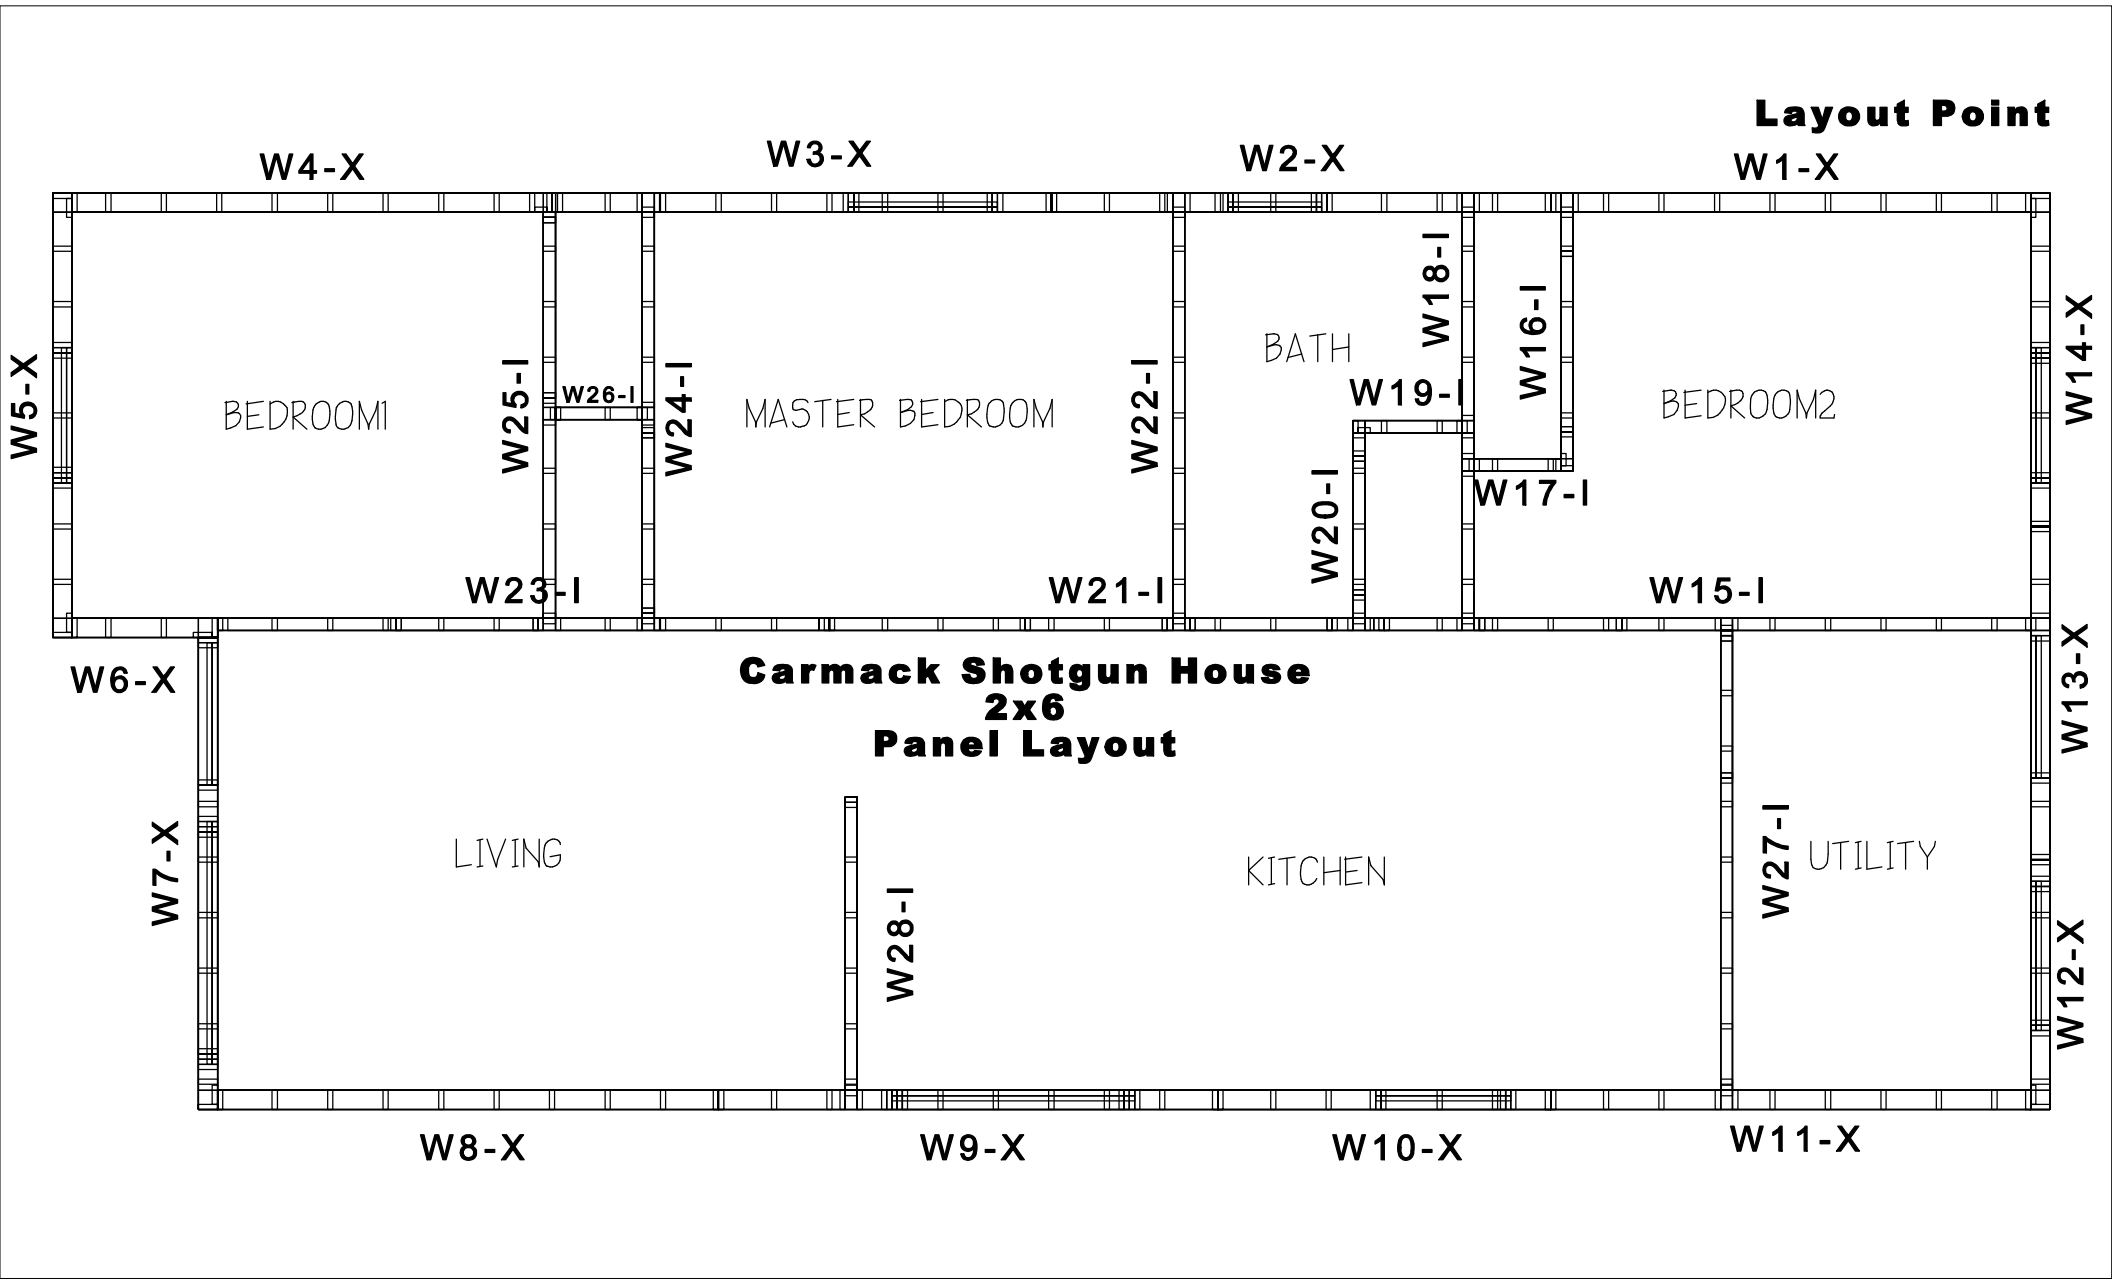
Layout Point
W4-X
W3-X
W2-X
W1-X
W5-X
W14-X
BEDROOM1
W25-I
W26-I
W24-I
MASTER BEDROOM
W22-I
BATH
W18-I
W16-I
W19-I
BEDROOM2
W20-I
W17-I
W23-I
W21-I
W15-I
W6-X
W13-X
Carmack Shotgun House
2x6
Panel Layout
W7-X
LIVING
W28-I
KITCHEN
W27-I
UTILITY
W12-X
W8-X
W9-X
W10-X
W11-X