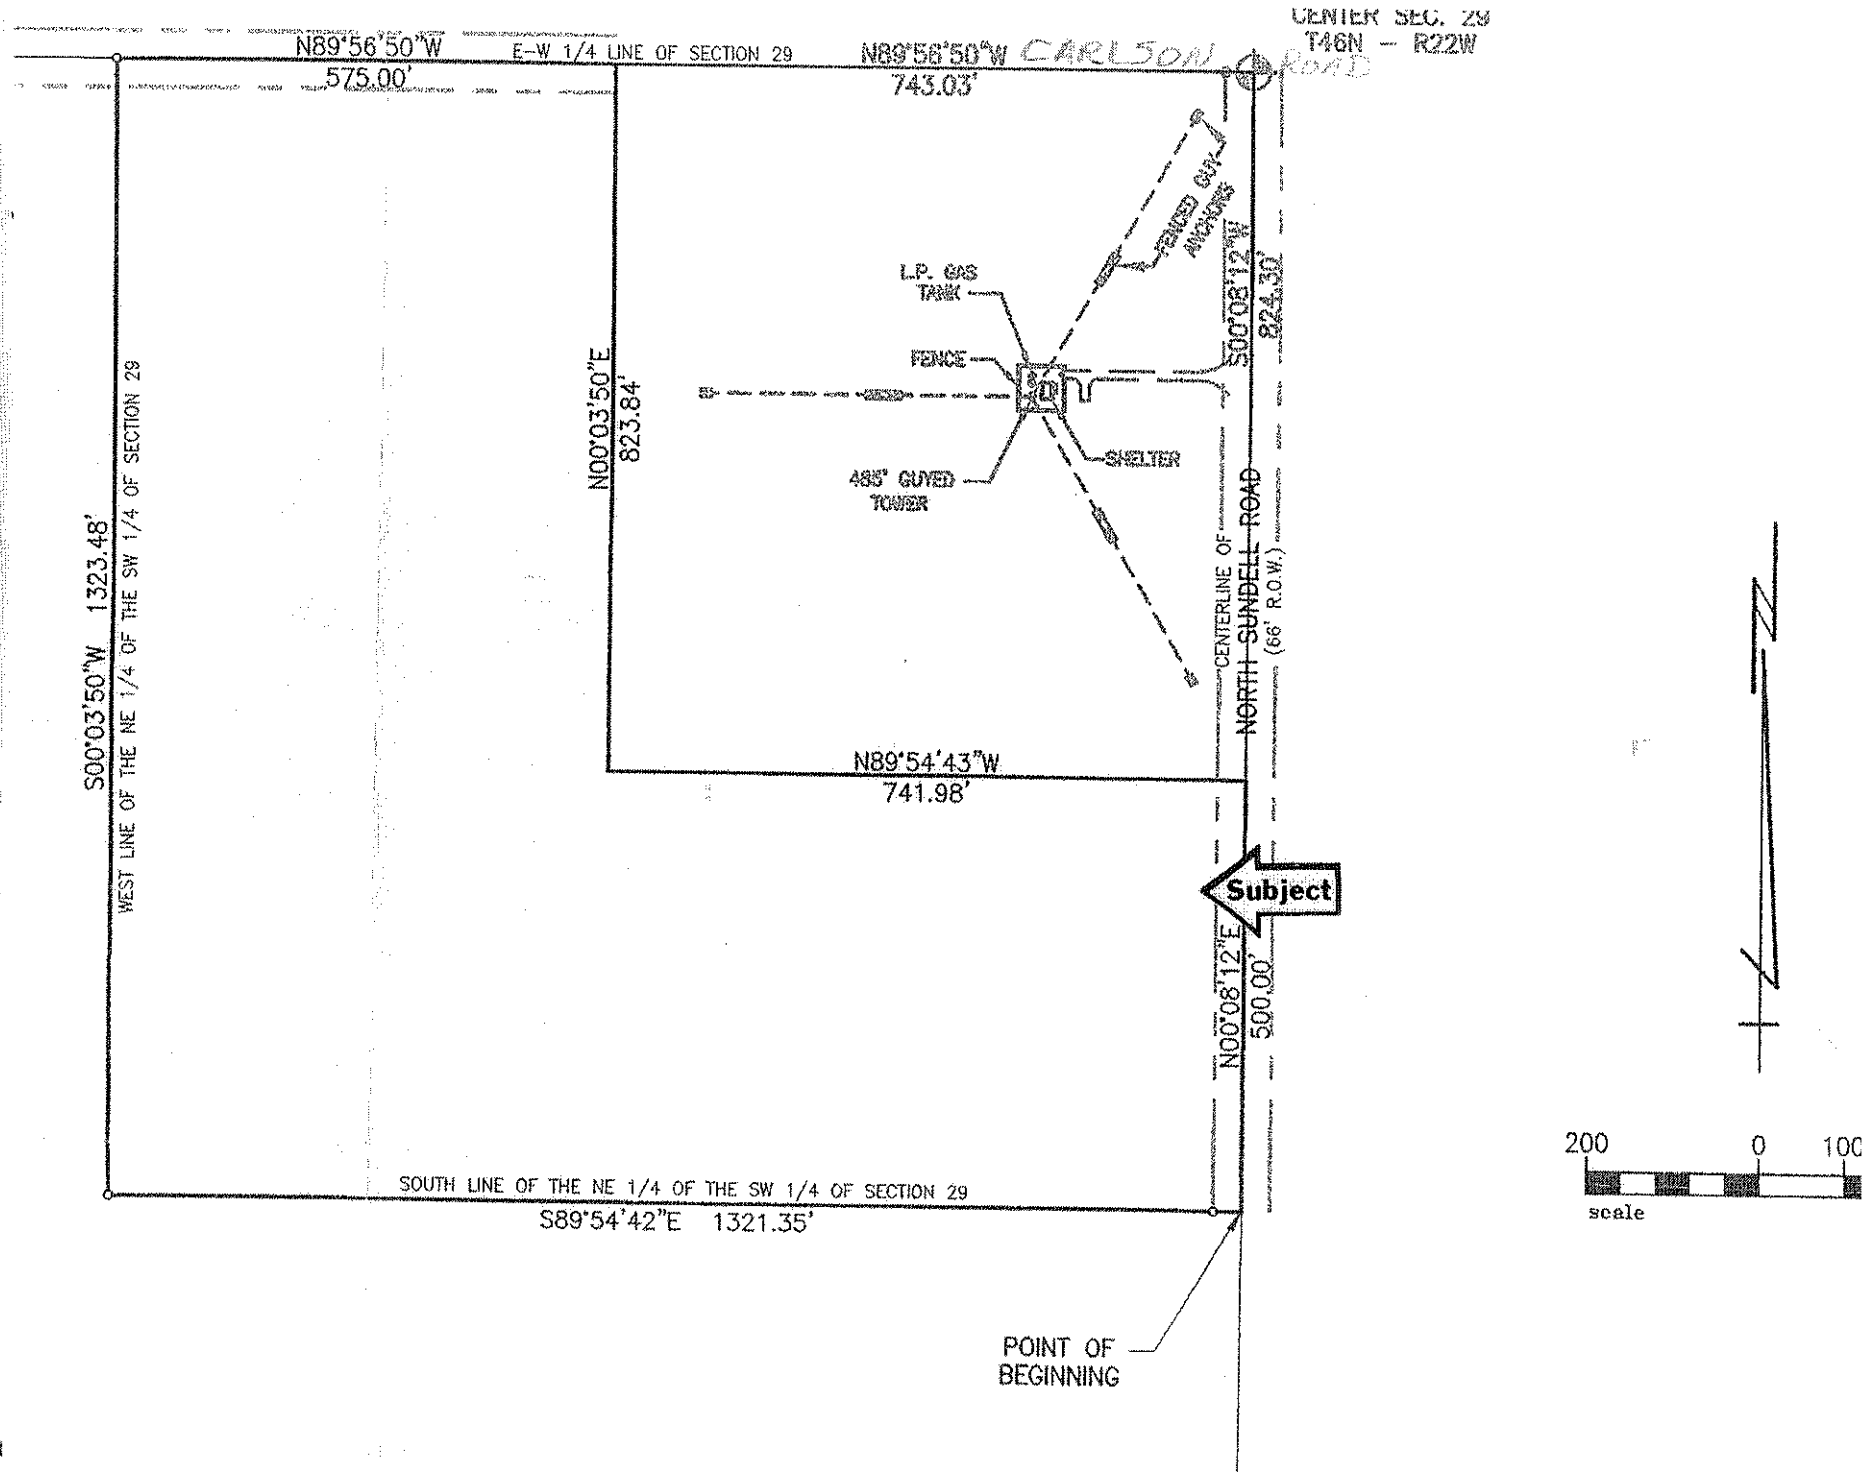
CENTER SEC. 29
T46N – R22W
N89°56'50"W
575.00'
E-W 1/4 LINE OF SECTION 29
N89°56'50"W
743.03'
CARLSON ROAD
FENCED OUT ANCHORS
L.P. GAS TANK
FENCE
485' GUYED TOWER
SHELTER
N00°03'50"E
823.84'
S00°08'12"W
824.30'
CENTERLINE OF NORTH SUNDELL ROAD
(66' R.O.W.)
S00°03'50"W 1323.48'
WEST LINE OF THE NE 1/4 OF THE SW 1/4 OF SECTION 29
N89°54'43"W
741.98'
Subject
N00°08'12"E
500.00'
SOUTH LINE OF THE NE 1/4 OF THE SW 1/4 OF SECTION 29
S89°54'42"E 1321.35'
POINT OF BEGINNING
200
0
100
scale