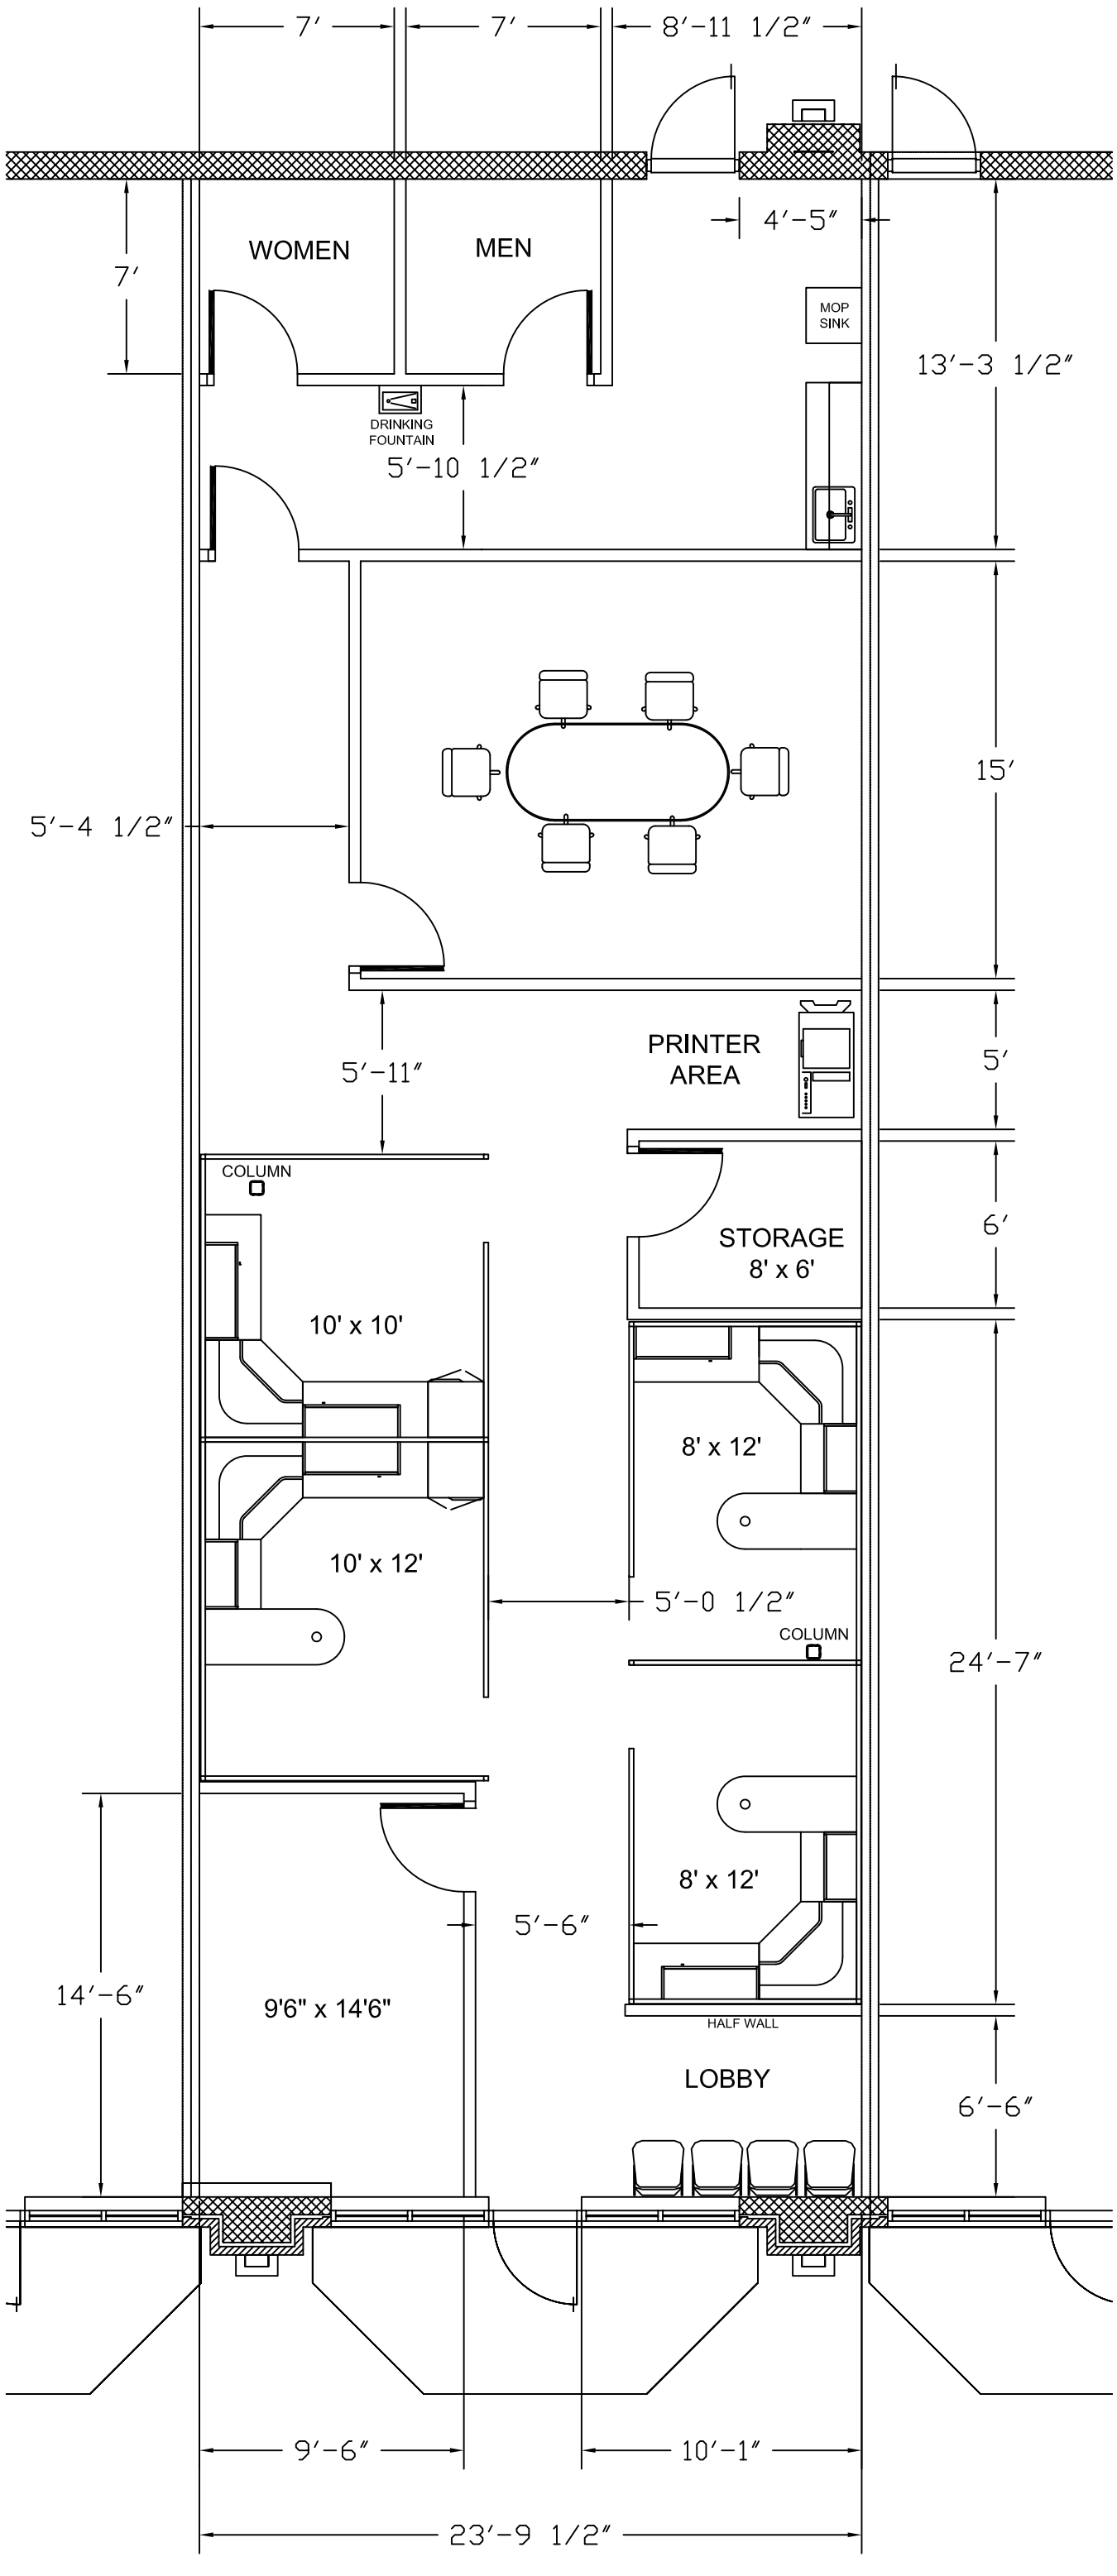
7′
7′
8′-11 1/2″
4′-5″
WOMEN
MEN
7′
MOP SINK
13′-3 1/2″
DRINKING FOUNTAIN
5′-10 1/2″
15′
5′-4 1/2″
PRINTER AREA
5′-11″
5′
COLUMN
STORAGE 8' x 6'
6′
10' x 10'
8' x 12'
10' x 12'
5′-0 1/2″
COLUMN
24′-7″
8' x 12'
5′-6″
14′-6″
9'6" x 14'6"
HALF WALL
LOBBY
6′-6″
9′-6″
10′-1″
23′-9 1/2″