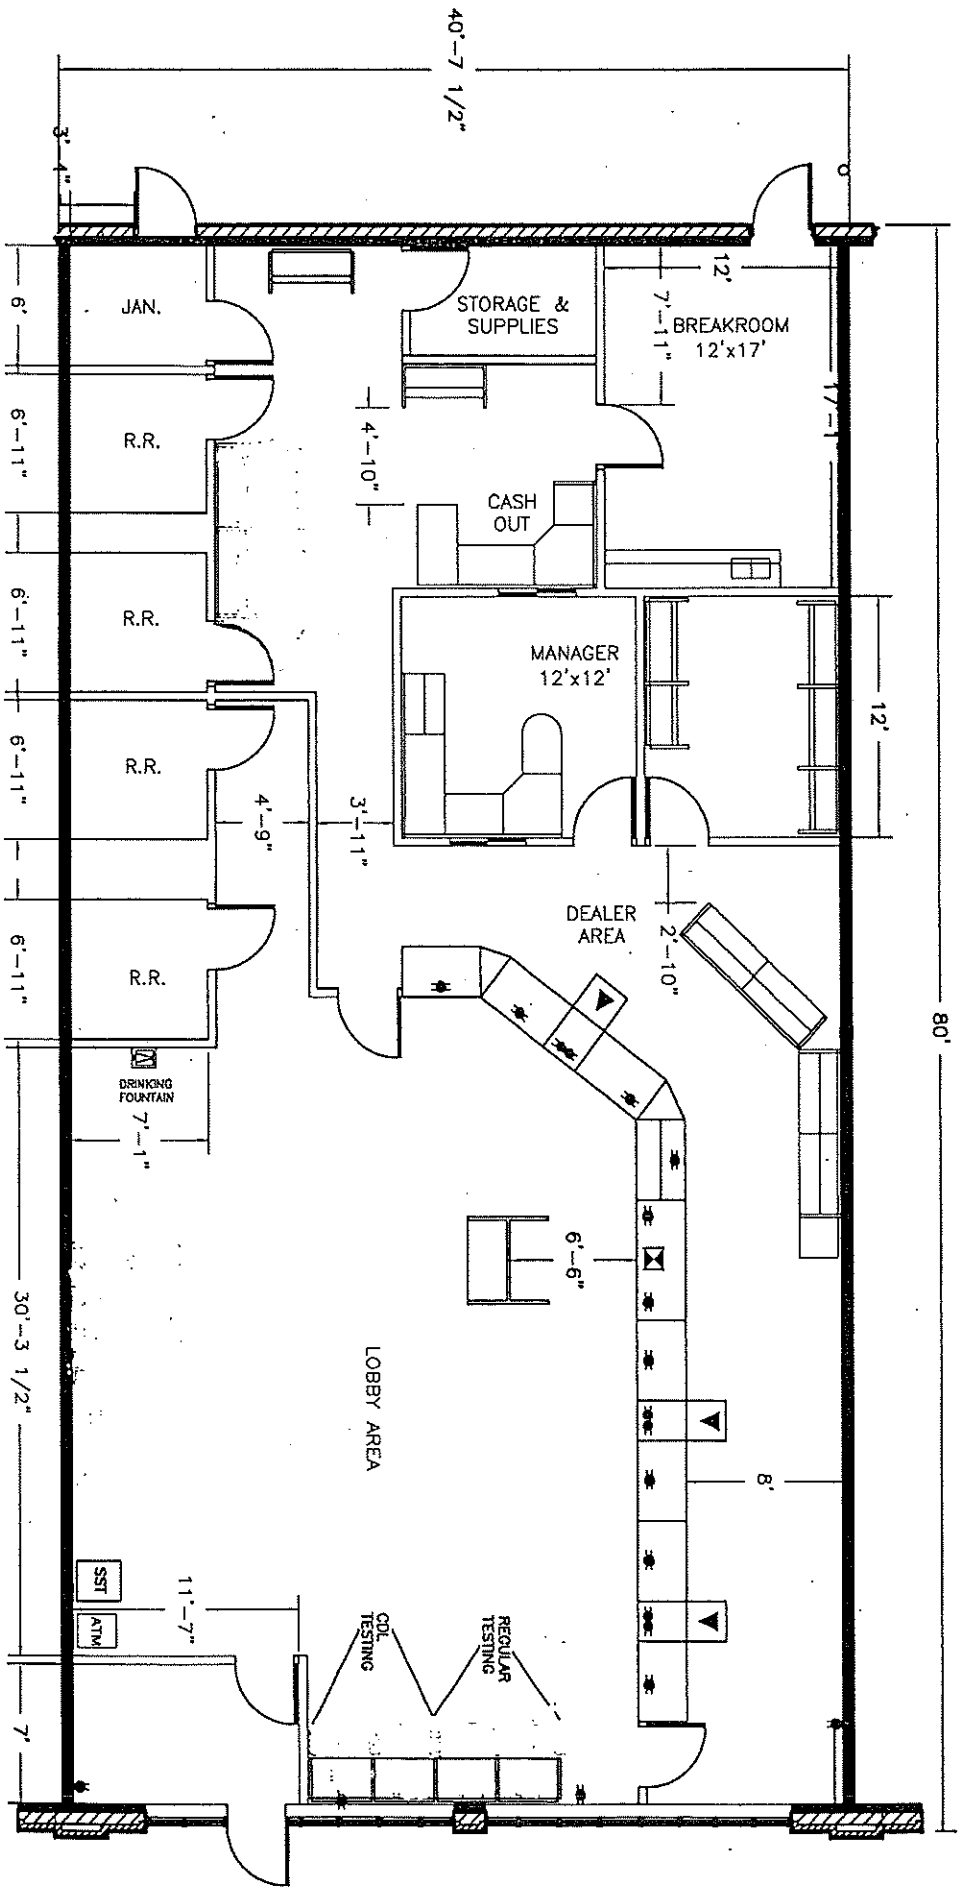

3,250 SQ. FT.

REVISED – 12.11.07