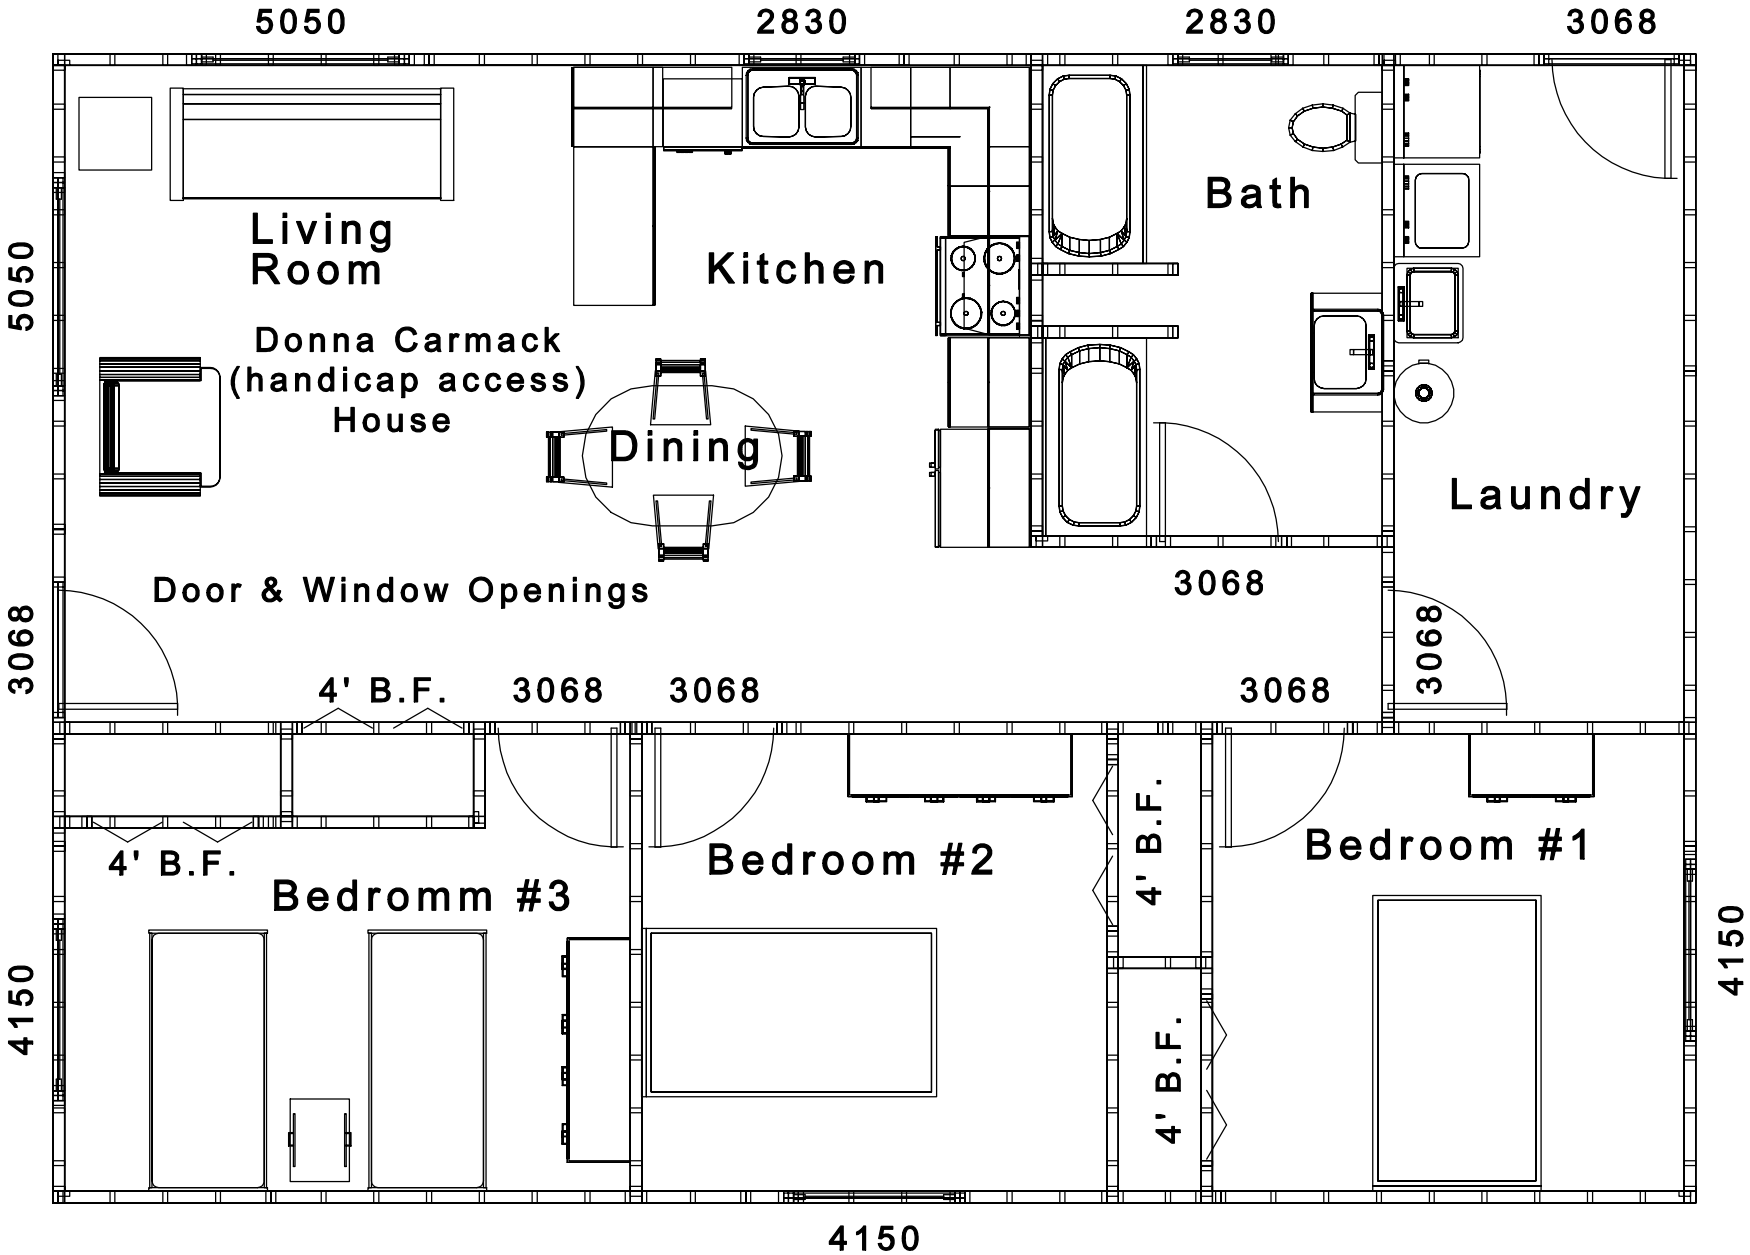
5050
2830
2830
3068
Living Room
Kitchen
Bath
Donna Carmack (handicap access) House
Dining
Laundry
Door & Window Openings
3068
5050
3068
3068
4' B.F.
3068
3068
3068
3068
4' B.F.
Bedromm #3
Bedroom #2
4' B.F.
Bedroom #1
4150
4' B.F.
4150
4150